


მიწის ნაკვეთის საკადასტრო კოდი: 290435216  
 განცხადების რეისტრაციის ნომერი: 882021746499  
 მიწის ნაკვეთის ფართობი: 4600 კვ.მ.  
 ღანიშნულება:

მომზადების თარიღი: 05.09.21

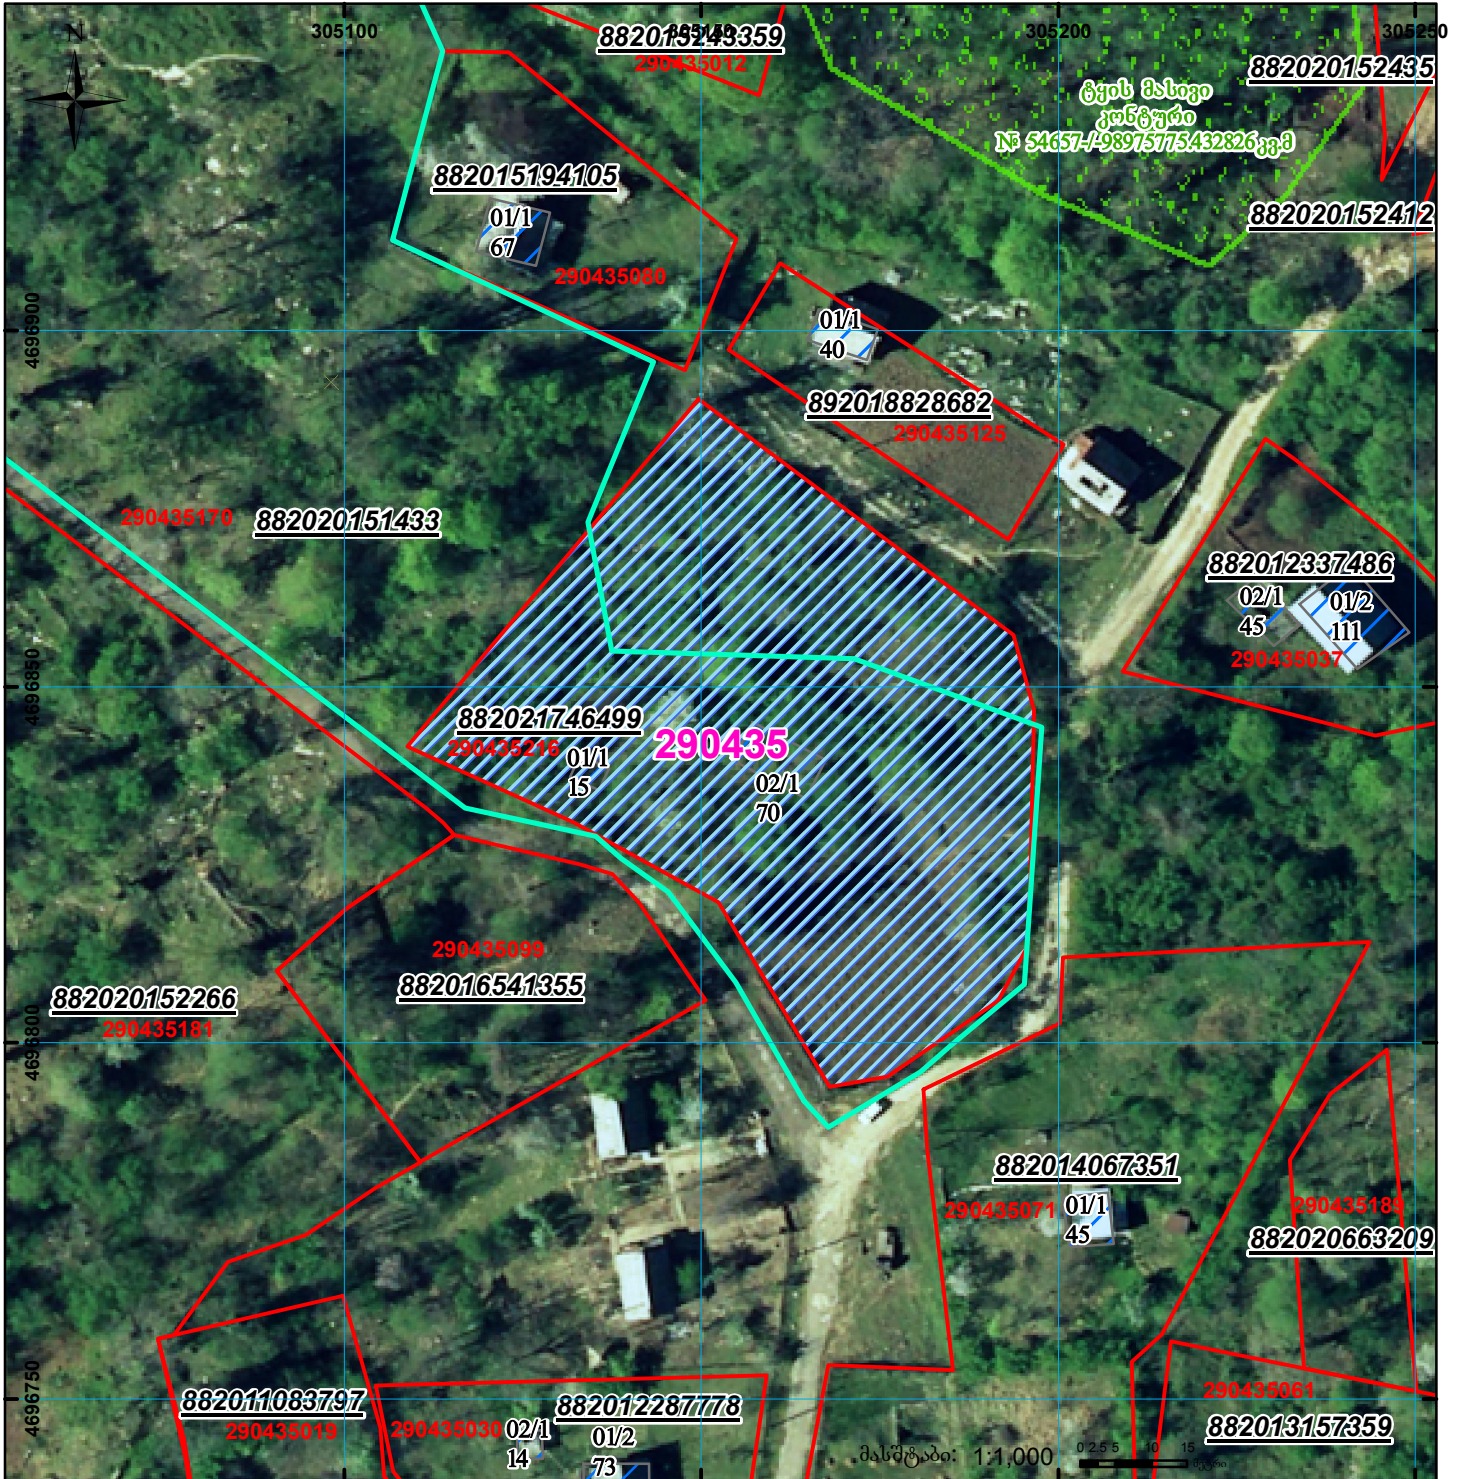

	შენიშნულ-ნაგებობა, პირობითი ნომერი/სართულიანობა		ვალდებულება		სარეგისტრაციოდ წარმოდგენილი ნაკვეთი
	მიწის ნაკვეთის საკადასტრო საზღვარი		მშენებარე ნაგებობა		საზობრივი ნაგებობა