


საკადასტრო აგეგმვითი/აზომვითი ნახაზი

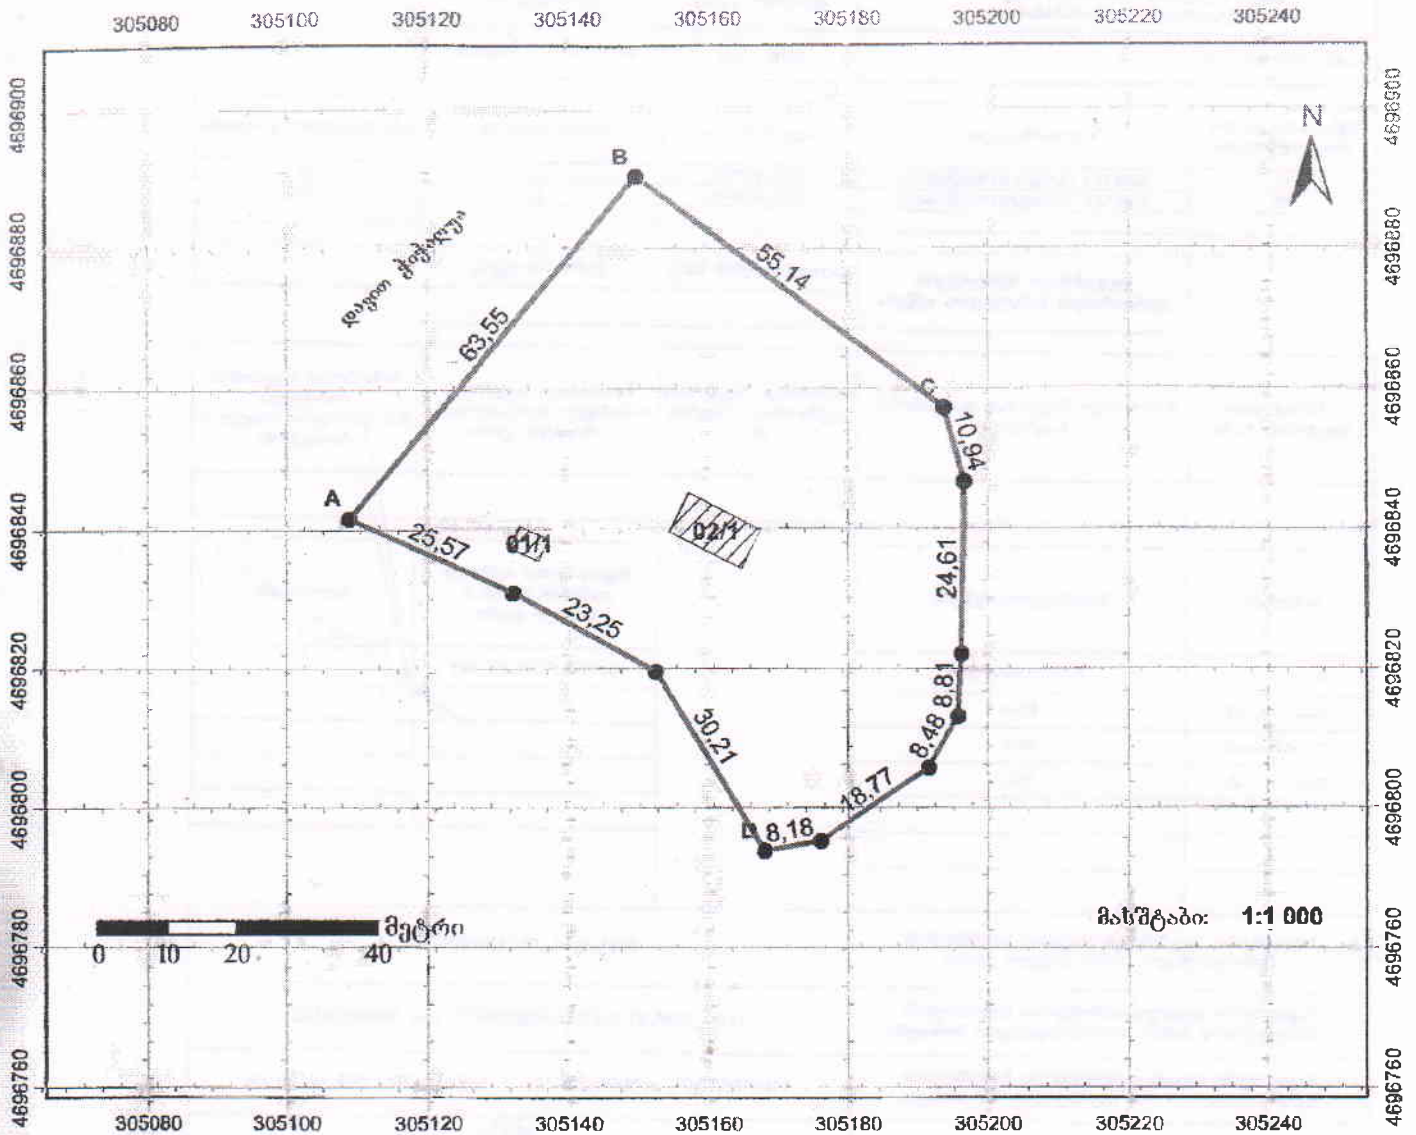

სახელმწიფო გეოდეზიური კოორდინატა სისტემა UTM WGS 38N

მისამართი	წვალტუბო, სოფ. მელაური	ნაკვეთის ფართობი	4600 კვ.მ.
დანიშნულება	სასოფლო-სამეურნეო	ხაზობრივი ნაგებობის ფაქტობრივი სიგრძე	მ.
პირობითი აღნიშვნები: ● წერტილი — ნაკვეთის ფიქსირებული საზღვარი - - - ნაკვეთის არაფიქსირებული საზღვარი □ ვალდებულება შუნიშნა ნაგებობა მდგომარეობა ▨ აშენებული □ დანგრეული/ნანგრევი - - - მშენებარე □ მიწისქვეშა --- ხაზობრივა ნაგებობა ⊗ ხაზობრივა ნაგებობის წერტილოვანი ობიექტი		ხაზობრივი ნაგებობის გეგმარებითი სიგრძე	მ.
		ხაზობრივი ნაგებობის წერტილოვანი ობიექტი	მ.
		ი/მ „გურამ ბადირეიშვილი“ მის.: ქ. წვალტუბო, რუსთაველის ქ. №25; ტელ. 595 142004	
		საკადასტრო აღწერაზე უფლებამოსილი პირი	გურამ ბადირეიშვილი
		დაინტერესებული პირი	გიორგი ნიკოლაძე
		თარიღი:	30/08/2021
შუნიშნა: ნაკვეთის საზღვრები მითითებულია დამკვეთის მიერ			



საკადასტრო აგეგმვითი/აზომვითი ნახაზის ფორმის მეორე გვერდი

მიწის ნაკვეთის/აზომვითი ნაგებობის ადგილმდებარეობა/მისამართი	ფართობი (კვ.მ)	დანიშნულება
საქართველო, სოფ. ხელმოწერა	4600 კვ.მ	საინჟინერო (საგეგმვითი)

შენიშვნა-ნაგებობის რიგითი ნომერი	დანიშნულება	მდგომარეობა	ხართულისაშობა	განაშენიანების ფართობი
01	შენიშვნა (არასასაქონლო)	არსებული	1	15
02	შენიშვნა (არასასაქონლო)	არსებული	1	70
უფლებრივი შეზღუდვის/დატვირთვის საზღვრების აღწერა		გაღებულების სახე	ფართობი (კვ.მ)	

აზომვითი ნაგებობის ტიპი	აზომვითი ნაგებობის ფაქტობრივი სიგრძე (მ)	აზომვითი ნაგებობის გეგმარბითი სიგრძე (მ)	აზომვითი ნაგებობის თანამდევი წერტილოვანი ობიექტის ტიპი	აზომვითი ნაგებობის თანამდევი წერტილოვანი ობიექტის რაოდენობა
საზღვარი	მისაზღვრის აღწერა		საკადასტრო აღწერის დამსწრე პირების სახელი გვარი	ხელმოწერა
A-----B	დახმით ზინზაზა		შაშუბა თვალაშაშ	
B-----C	მონი			
C-----D	მზა			
D-----A	მზა			
საკადასტრო აგეგმვითი/აზომვითი სამუშაოების შემსრულებელი პირის სახელი, გვარი		გურამ ბაღირიანიშვილი		
საკადასტრო აგეგმვითი/აზომვითი სამუშაოების შემსრულებელი პირის საიდენტიფიკაციო მონაცემი		ი/მ „გურამ ბაღირიანიშვილი“ ს/კ 53001036330		
საკადასტრო აგეგმვითი/აზომვითი სამუშაოების შემსრულებელი პირის საკონტაქტო ინფორმაცია		Vსაქტაშპო, რუსთაშვილის ქ. №25 ტელ.: 595 14 20 04		
საკადასტრო აზომვის მეთოდოლოგია				

აზომვის შესრულების თარიღი:	30.08.2021
საკადასტრო აგეგმვითი/აზომვითი სამუშაოების შემსრულებელი პირი და მისი ხელმოწერა	გურამ ბაღირიანიშვილი

დაინტერესებული პირი (დაამკვეთი)	გიორგი ნიკოლაძე
დაინტერესებული პირის საიდენტიფიკაციო მონაცემი	პ/მ 60001041964
დაინტერესებული პირის ხელმოწერა	