


საკადასტრო აგეგმვითი / აზომვითი ნახაზი

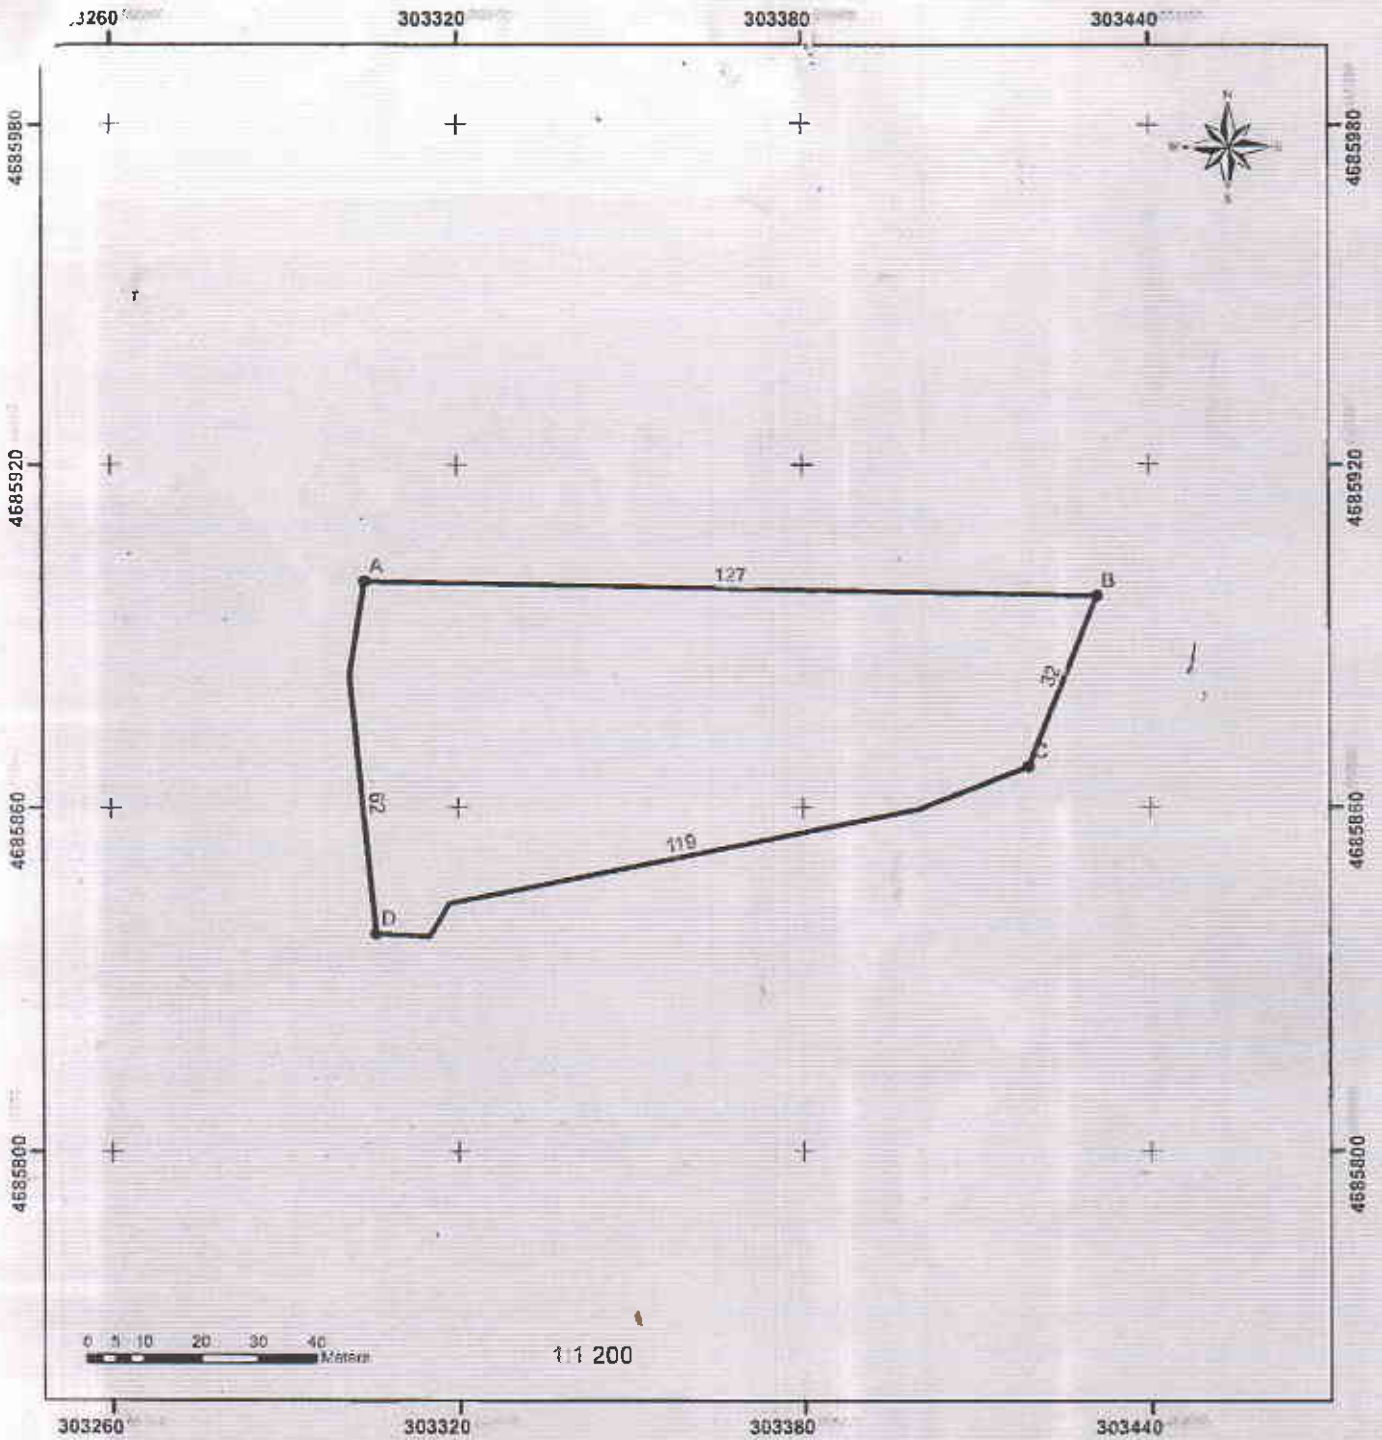

საქართველოს ბატონების ქობულაძის ბაგი UTM WGS 84 38N / UTM WGS 84 37N

შობიანობა	ვარდუბო და კუბობა	საკუთრის ფართობი	5571 კვ.მ	
დასახელება	სახლი და საკუთრება	სახლი	სახლი	
<p>პრობითი პლან</p> <p>• წერტილი</p> <p>— საკუთრების საზღვარი</p> <p>— საკუთრების საზღვარი (საზღვარი)</p>		საკუთრის სახელი	საკუთრის მფლობელი	საკუთრის მფლობელი
შობიანობა	საკუთრება	საკუთრის სახელი	საკუთრის მფლობელი	საკუთრის მფლობელი
შობიანობა	საკუთრება	საკუთრის სახელი	საკუთრის მფლობელი	საკუთრის მფლობელი
შობიანობა	საკუთრება	საკუთრის სახელი	საკუთრის მფლობელი	საკუთრის მფლობელი
<p>საკუთრის სახელი</p> <p>საკუთრის მფლობელი</p> <p>საკუთრის მფლობელი</p>		საკუთრის სახელი	საკუთრის მფლობელი	საკუთრის მფლობელი
		თარიღი	18.05.2021	
		საკუთრის სახელი	საკუთრის მფლობელი	



საკადასტრო აგეგმვითი/აზომვითი ნახაზის ფორმის მეორე გვერდი

მაწის ნაკეთის / ხაზობრივი ნაგებობის, ადგილმდებარეობა / მოსამართე	ფართობი (კვ.მ)	დანიშნულება
წვდომი ს. გუმბა	5571 კვ.მ	ხანოყლი-სასუფრეთი

მცხოვრებლის რიგითი ნომერი	დანიშნულება	მდგომარეობა	ხარისხიანი	გაზონების ფართობი კვ.მ

უფლებრივი შეზღუდვის / დატვირთვის საზღვრების აღწერა	უფლებრივების სახე	ფართობი (კვ.მ)

ხაზობრივი ნაგებობის ტიპი	ხაზობრივი ნაგებობის ფაქტობრივი სიგრძე (მ)	ხაზობრივი ნაგებობის გეგმარებითი სიგრძე (მ)	ხაზობრივი ნაგებობის თანამდგენი ელემენტების ტიპი	ხაზობრივი ნაგებობის თანამდგენი ელემენტები

სახეჯარი	მოსახლეობის აღწერა
A-B	საბა გურეშიძე
B-C	აეთანდილ გურეშიძე
C-D	გ.ზა
D-A	ბახვა გურეშიძე

საკადასტრო აღწერის გამსწრე პირების სახელი გვარი	ხელმოწერა
ვახტანგ ხეთიაძე	<i>ვახტანგ ხეთიაძე</i>


საკადასტრო აგეგმვითი/აზომვითი სამუშაოების შემსრულებელი პირის სახელი, გვარი	იმ "სოფი გეგმავანი"
საკადასტრო აგეგმვითი/აზომვითი სამუშაოების შემსრულებელი პირის საიდენტიფიკაციო მონაცემი	საიდ. კოდი: 53001059730
საკადასტრო აგეგმვითი/აზომვითი სამუშაოების შემსრულებელი პირის საკონტაქტო ინფორმაცია	მის. კეთილი. რ. თაბუკაშვილის ქ. № 177 ბ 26 ტელ 551 81114
საკადასტრო ასომეხის მეთოდოლოგია	RTK

ასომეხის შესრულების თარიღი	18.05.2021
საკადასტრო აგეგმვითი/აზომვითი სამუშაოების შემსრულებელი პირი და მისი ხელმოწერა	იხილ. მენარჩე "სოფი გეგმავანი" სა. 53001059730 ტელ. 551 81114 <i>ს. გეგმავანი</i>
დაინტერესებული პირი	ვახტანგ ხეთიაძე
დაინტერესებული პირის საიდენტიფიკაციო მონაცემი	პ/ნ 53001022153
დაინტერესებული პირის ხელმოწერა	<i>ვახტანგ ხეთიაძე</i>



ზედღება რეგისტრირებულ მონაცემთან: 29.09.38.393

მიწის ნაკვეთის საკადასტრო კოდი: 290938441
განცხადების რეგისტრაციის ნომერი: 882021454660
მიწის ნაკვეთის ფართობი: 5571 კვ.მ.
დანიშნულება: 09.06.21
გეგმვალების თარიღი:

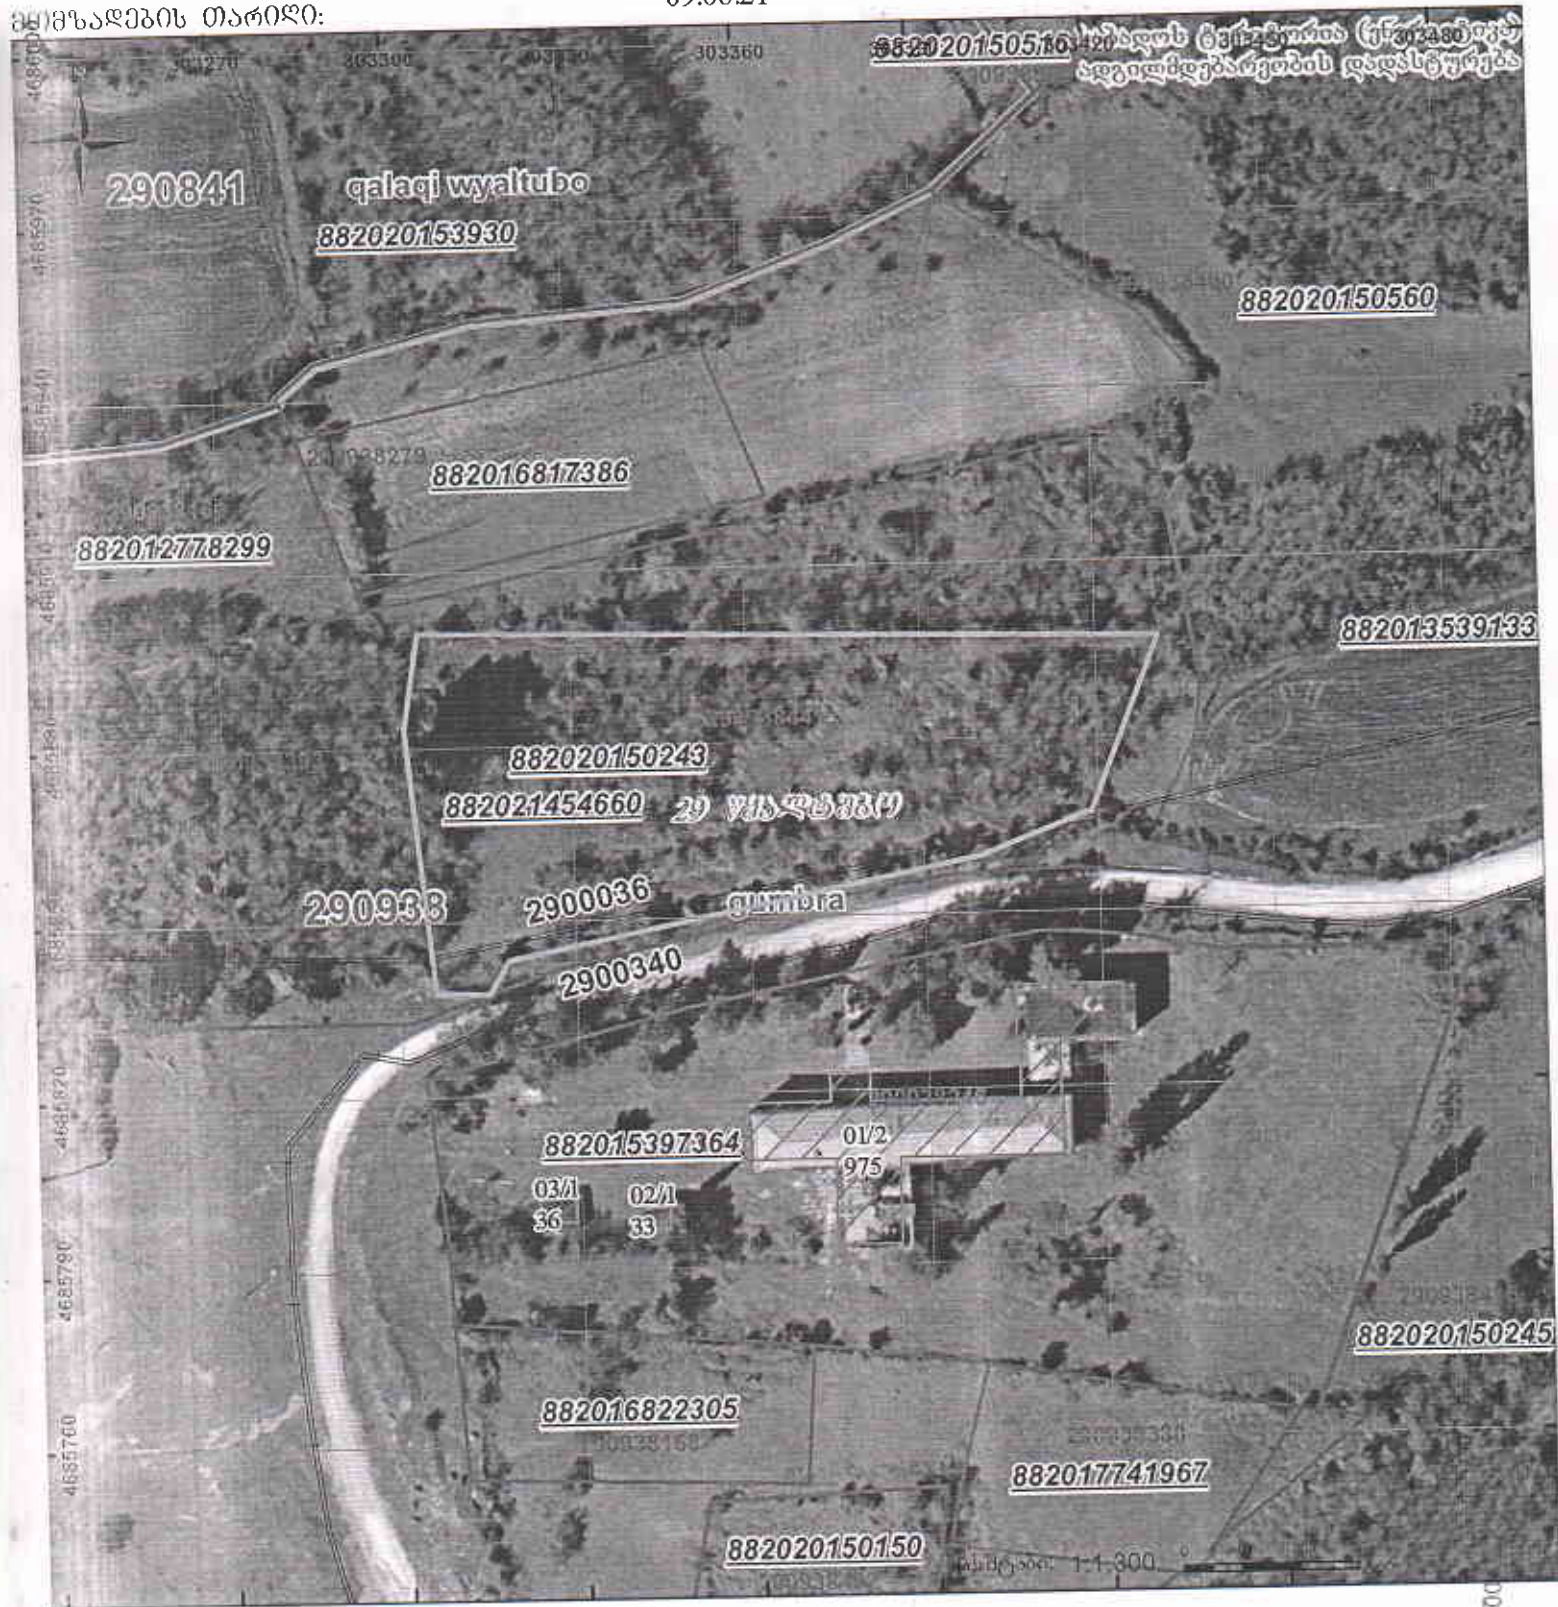

	მიწის ნაკვეთის საკადასტრო საზღვარი		ვაგონებულეა		სარეგისტრაციო წარმოდგენილი ნაკვეთი	0 0 0 UTM (საერთაშორისო) სისტემის კოორდ. www.napr.gov.ge
	საპარო რეგისტრირებული საკადასტრო საზღვარი		მშენებარე ნაგებობა		ხაზობრივი ნაგებობა	

29.09.38.441-სარეგისტრაციო ბლოკში რეგისტრირებული მესაკუთრეების საკონტაქტო ინფორმაცია

საკადასტრო კოდი	მესაკუთრე
29.09.38.128	მერაბ გაბისიანი(53001046093, T:591256481)
29.09.38.205	ბელა სარაღიძე(53001005991, T:558537646)
29.09.38.233	ელმა ჩარქსელიანი(53001017660, T:555355103); სოფიო ჩარქსელიანი(53001017899, T:555464847)
29.09.38.279	ვახტანგ ზვიადაძე(53001022153, T:599124866)
29.09.02.856	ელდარ ჩარქსელიანი(53001033195, T:555677948)