



ზედღება რეგისტრირებულ მონაცემებთან-291004811

ზედღება სარეგისტრაციო წარმოებაში მეოფ რეგ 882020791294

მიწის ნაკვეთის საკადასტრო კოდი: 29 10 39 495


ბანცხალების რეგისტრაციის ნომერი: 882021221706

მიწის ნაკვეთის ფართობი: 2778 კვ.მ.

ღანიშნულება:

კატეგორია:

მოგზალების თარიღი: 26.03.21

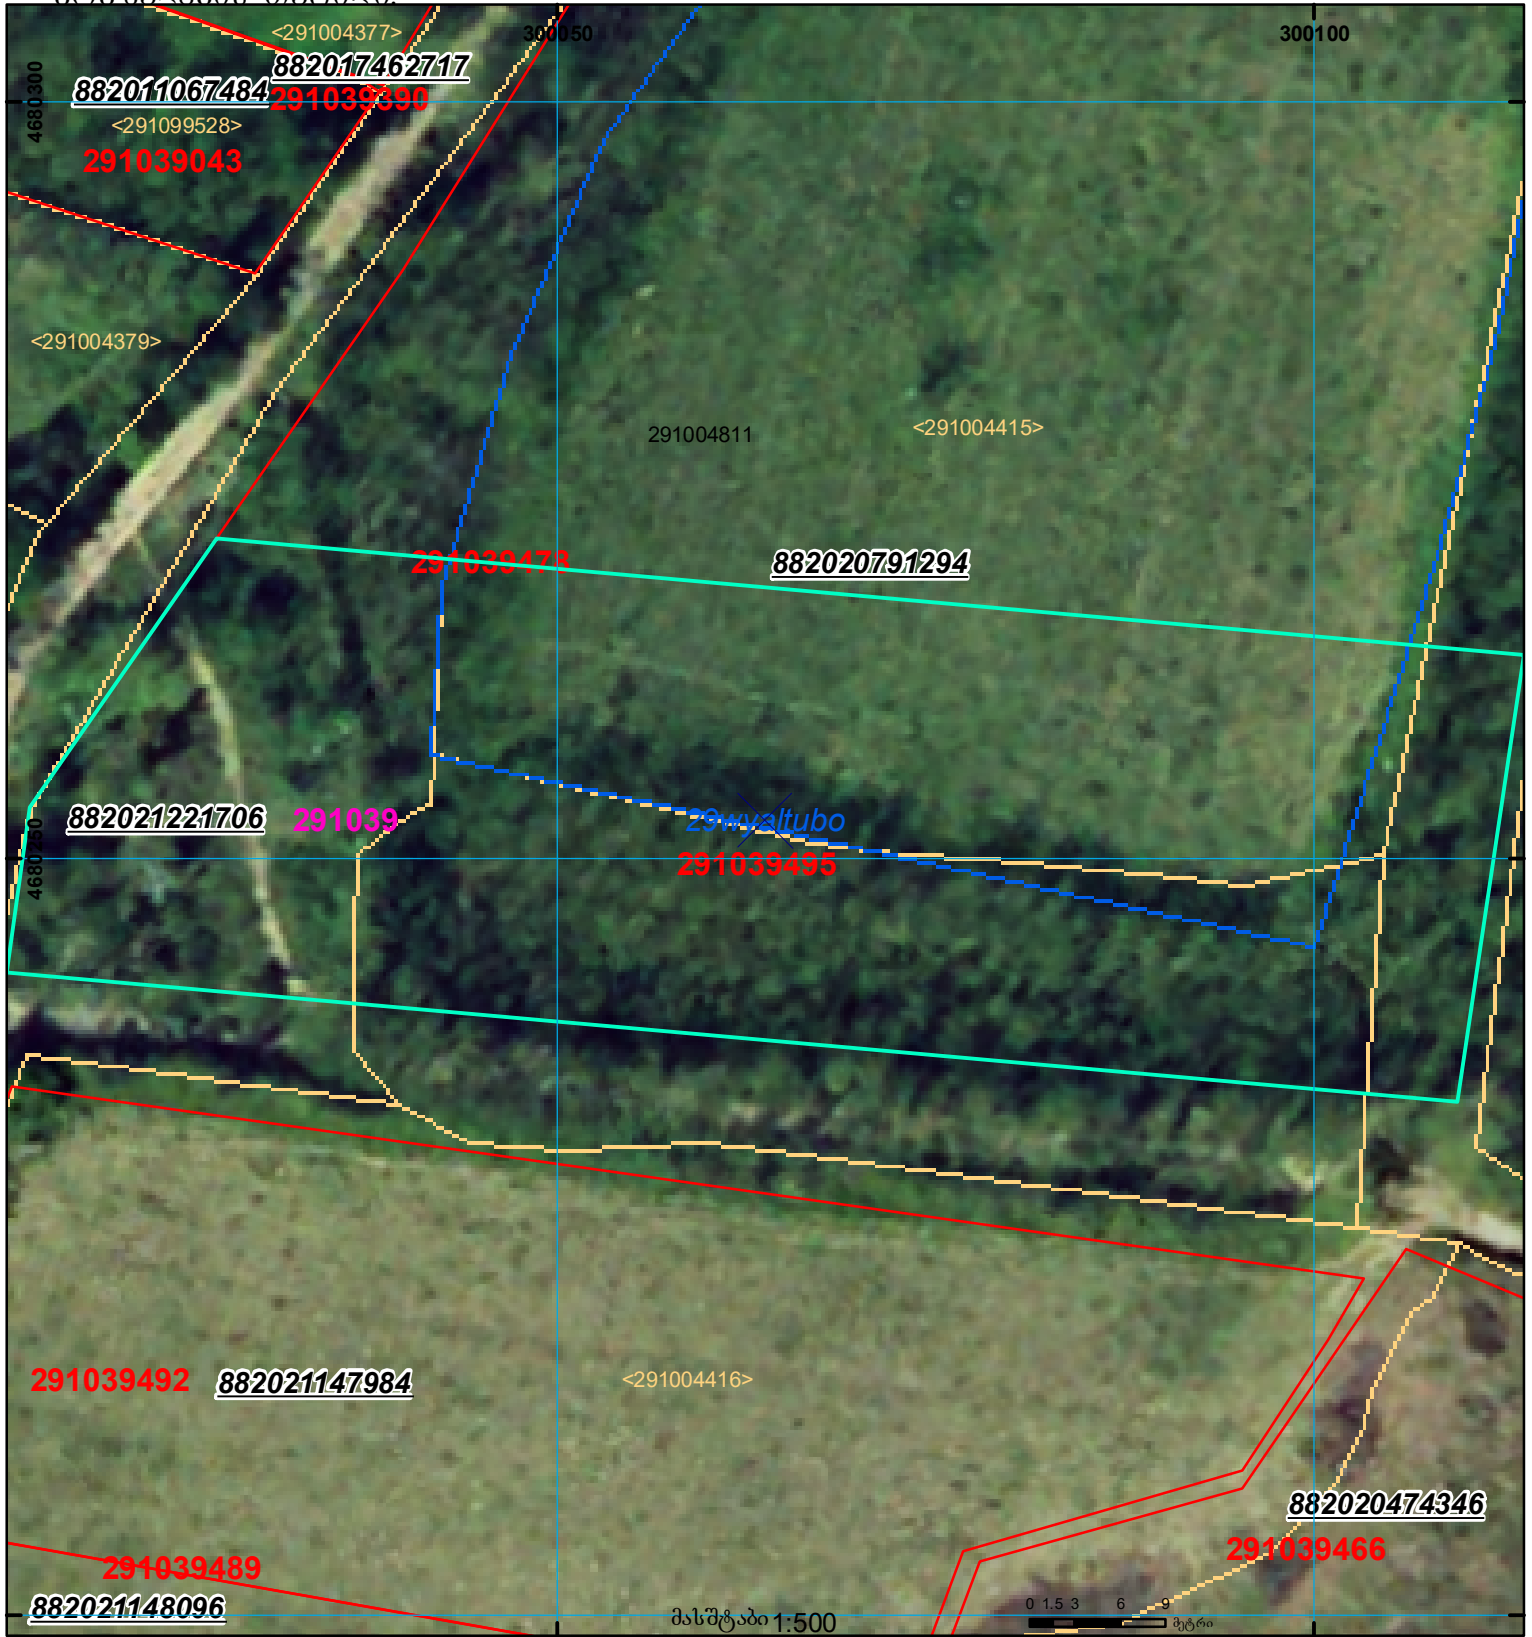

	შენიშნა-ნაგებობა, პირობითი ნომერი/სართულიანობა		ვალდებულება		საზოგადოებრივი ნაგებობა	 000 0.00 UTM (საერთაშორისო) სისტემის კოორდ.
	მიწის ნაკვეთის საკადასტრო საზღვარი		შენიშნა-ნაგებობა			