


საკადასტრო აგეგმვითი/აზომვითი ნახაზი

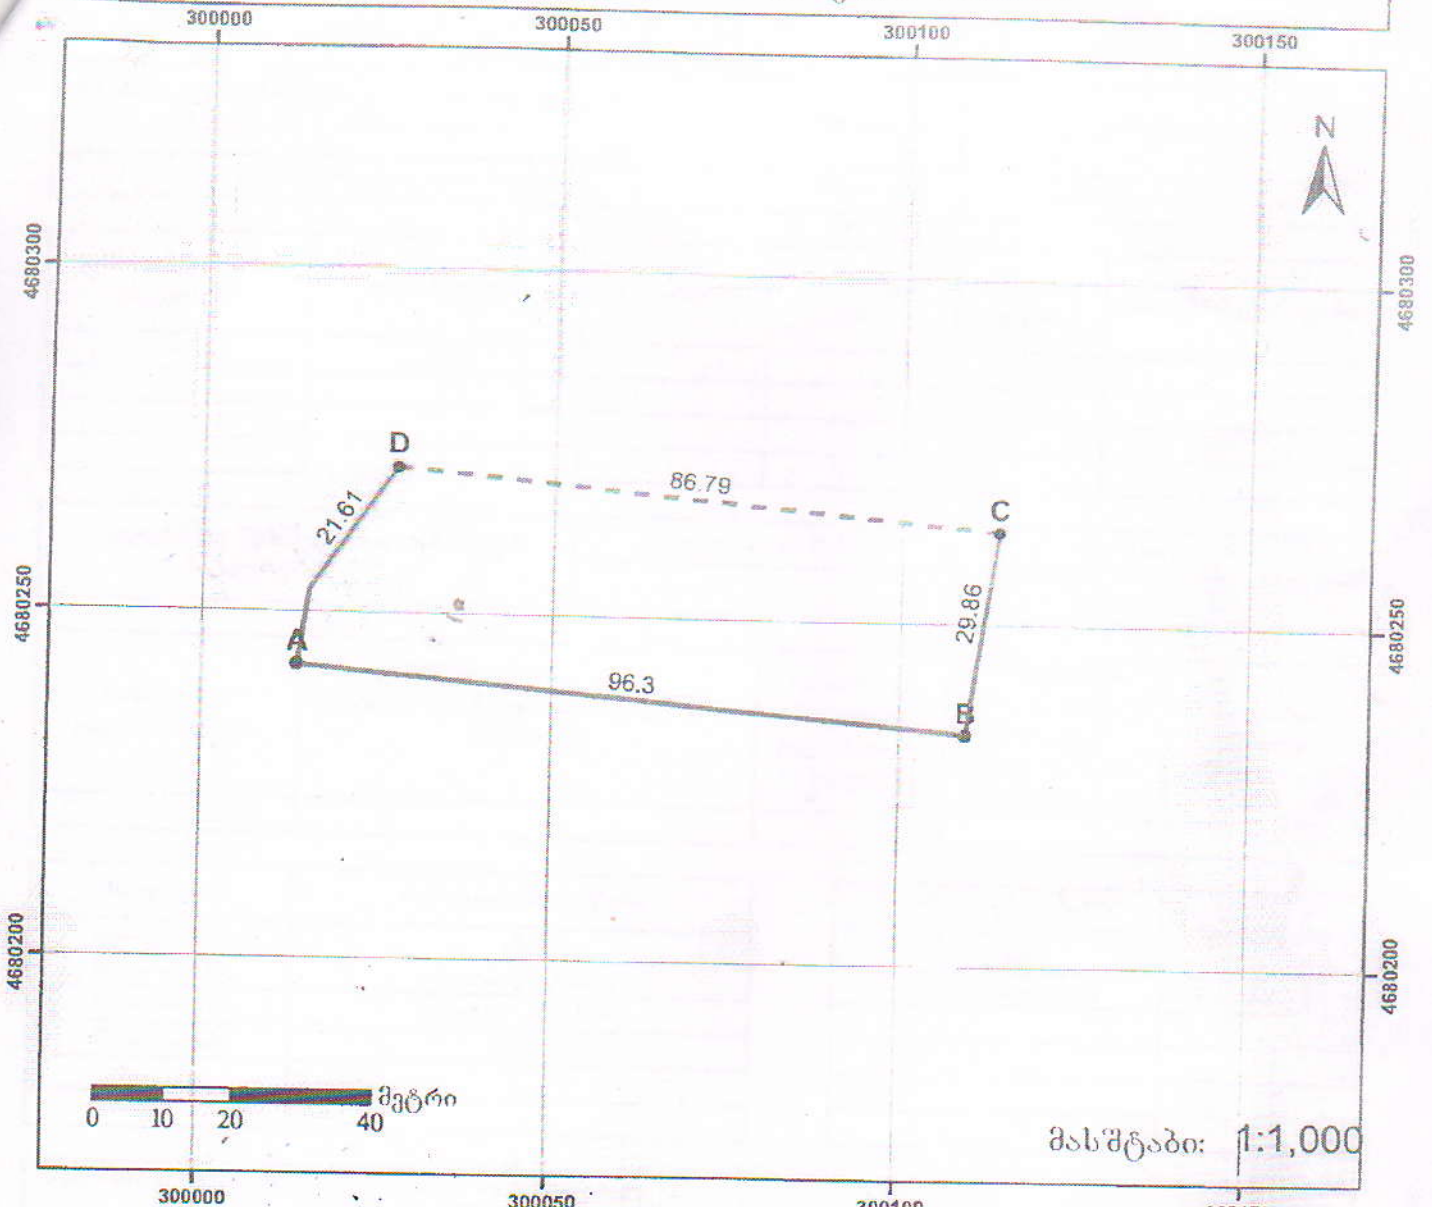

სახელმწიფო გეოდეზიური კოორდინატა სისტემა UTM WGS 38N

მისამართი	წყალტუბო, სოფელი მალღაკი	ნაკვეთის ფართობი	2778 კვ.მ.
დანიშნულება	სასოფლო-სამეურნეო	საზობრივი ნაგებობის ფაქტობრივი სიგრძე	მ.
<p>პირობითი აღნიშვნები:</p> <ul style="list-style-type: none"> <li>● წერტილი</li> <li>— ნაკვეთის ფიქსირებული საზღვარი</li> <li>- - - ნაკვეთის არაფიქსირებული საზღვარი</li> <li>▨ ვალდებულება</li> <li>შენიშვნა ნაგებობა</li> <li>მდგომარეობა</li> <li>▨ აშენებული</li> <li>□ დანგრეული/ნანგრევი</li> <li>- - - მშენებარე</li> <li>▨ მიწისქვეშა</li> <li>— საზობრივა ნაგებობა</li> <li>⊗ საზობრივა ნაგებობის წერტილოვანი ობიექტი</li> </ul>		საზობრივი ნაგებობის გეგმარებითი სიგრძე	მ.
		საზობრივი ნაგებობის წერტილოვანი ობიექტი	
		ი/მ „ზაზა ერბელიძე“ მის.: ქ. წყალტუბო, რუსთაველის ქ. №25; ტელ. 591 19 67 19	
		საკადასტრო აღწერაზე ეფუძნება მოსილი პირი	„ზაზა ერბელიძე“
		დაინტერესებული პირი	გიორგი კვერცხაძე
		თარიღი:	17.03.2021
		შენიშვნა: ნაკვეთის საზღვრები მოითხოვება დამკვეთის მიერ	



საკადასტრო აბრეშუთის აზომვით ხაზის შეფასება

მიწის ნაკვეთი/ხაზობრივი ნაგებობის ადგილმდებარეობა/ მისამართი	ფართობი(კვ.მ.)	დანიშნულება
წყაღტუბო, სოფელი მადლაკი	2778.00 კვ.მ.	სასოფლო-სამეურნეო


შენიშვნა ნაგებობის რიგითი №	დანიშნულება	ძღვობარეობა	სართულიანობა	საერთო ფართი	განაშენიანების ფართი

უფლებრივი შეზღუდვის/დატვირთვის საზღვრების აღწერა	ვალდებულების სახე	ფართობი(კვ.მ.)

ხაზობრივი ნაგებობის ტიპი	ხაზობრივი ნაგებობის ფაქტიური სიგრძე(მ)	ხაზობრივი ნაგებობის გვემარებითი სიგრძე(მ)	ხაზობრივი ნაგებობის თანმდევი წერტილოვანი ობიექტის ტიპი	ხაზობრივი ნაგებობის თანმდევი წერტილოვანი ობიექტის ტიპი

საზღვარი	მოსაზღვრის აღწერა
A-----B	გზა
B-----C	ზაირა კვერნაძე
C-----D	გიორგი კვერნაძე
D-----A	გზა

საკადასტრო აღწერის დამსწრე პირების სახელი, გვარი	ხელმოწერა
გიორგი კვერნაძე	<i>გიორგი კვერნაძე</i>

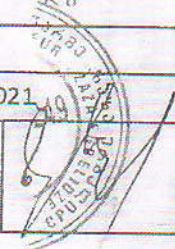საკადასტრო აზომვითი/სამუშაოების შემსრულებელი პირის სახელი, გვარი	ზაზა ერბელიძე
საკადასტრო აზომვითი/სამუშაოების შემსრულებელი პირის საიდენტიფიკაციო მონაცემები	ი/მ „ზაზა ერბელიძე“ ს/კ 60001025249
საკადასტრო აზომვის მეთოდოლოგია	მუხლი 7; 24 - დ-ე
აზომვის შესრულების თარიღი	17.03.2021
საკადასტრო აზომვითი/სამუშაოების შემსრულებელი პირი და მისი ხელმოწერა	ზაზა ერბელიძე 
დაინტერესებული პირი	გიორგი კვერნაძე
დაინტერესებული პირის საიდენტიფიკაცია მონაცემები	53001049148
დაინტერესებული პირის ხელმოწერა	<i>გიორგი კვერნაძე</i>