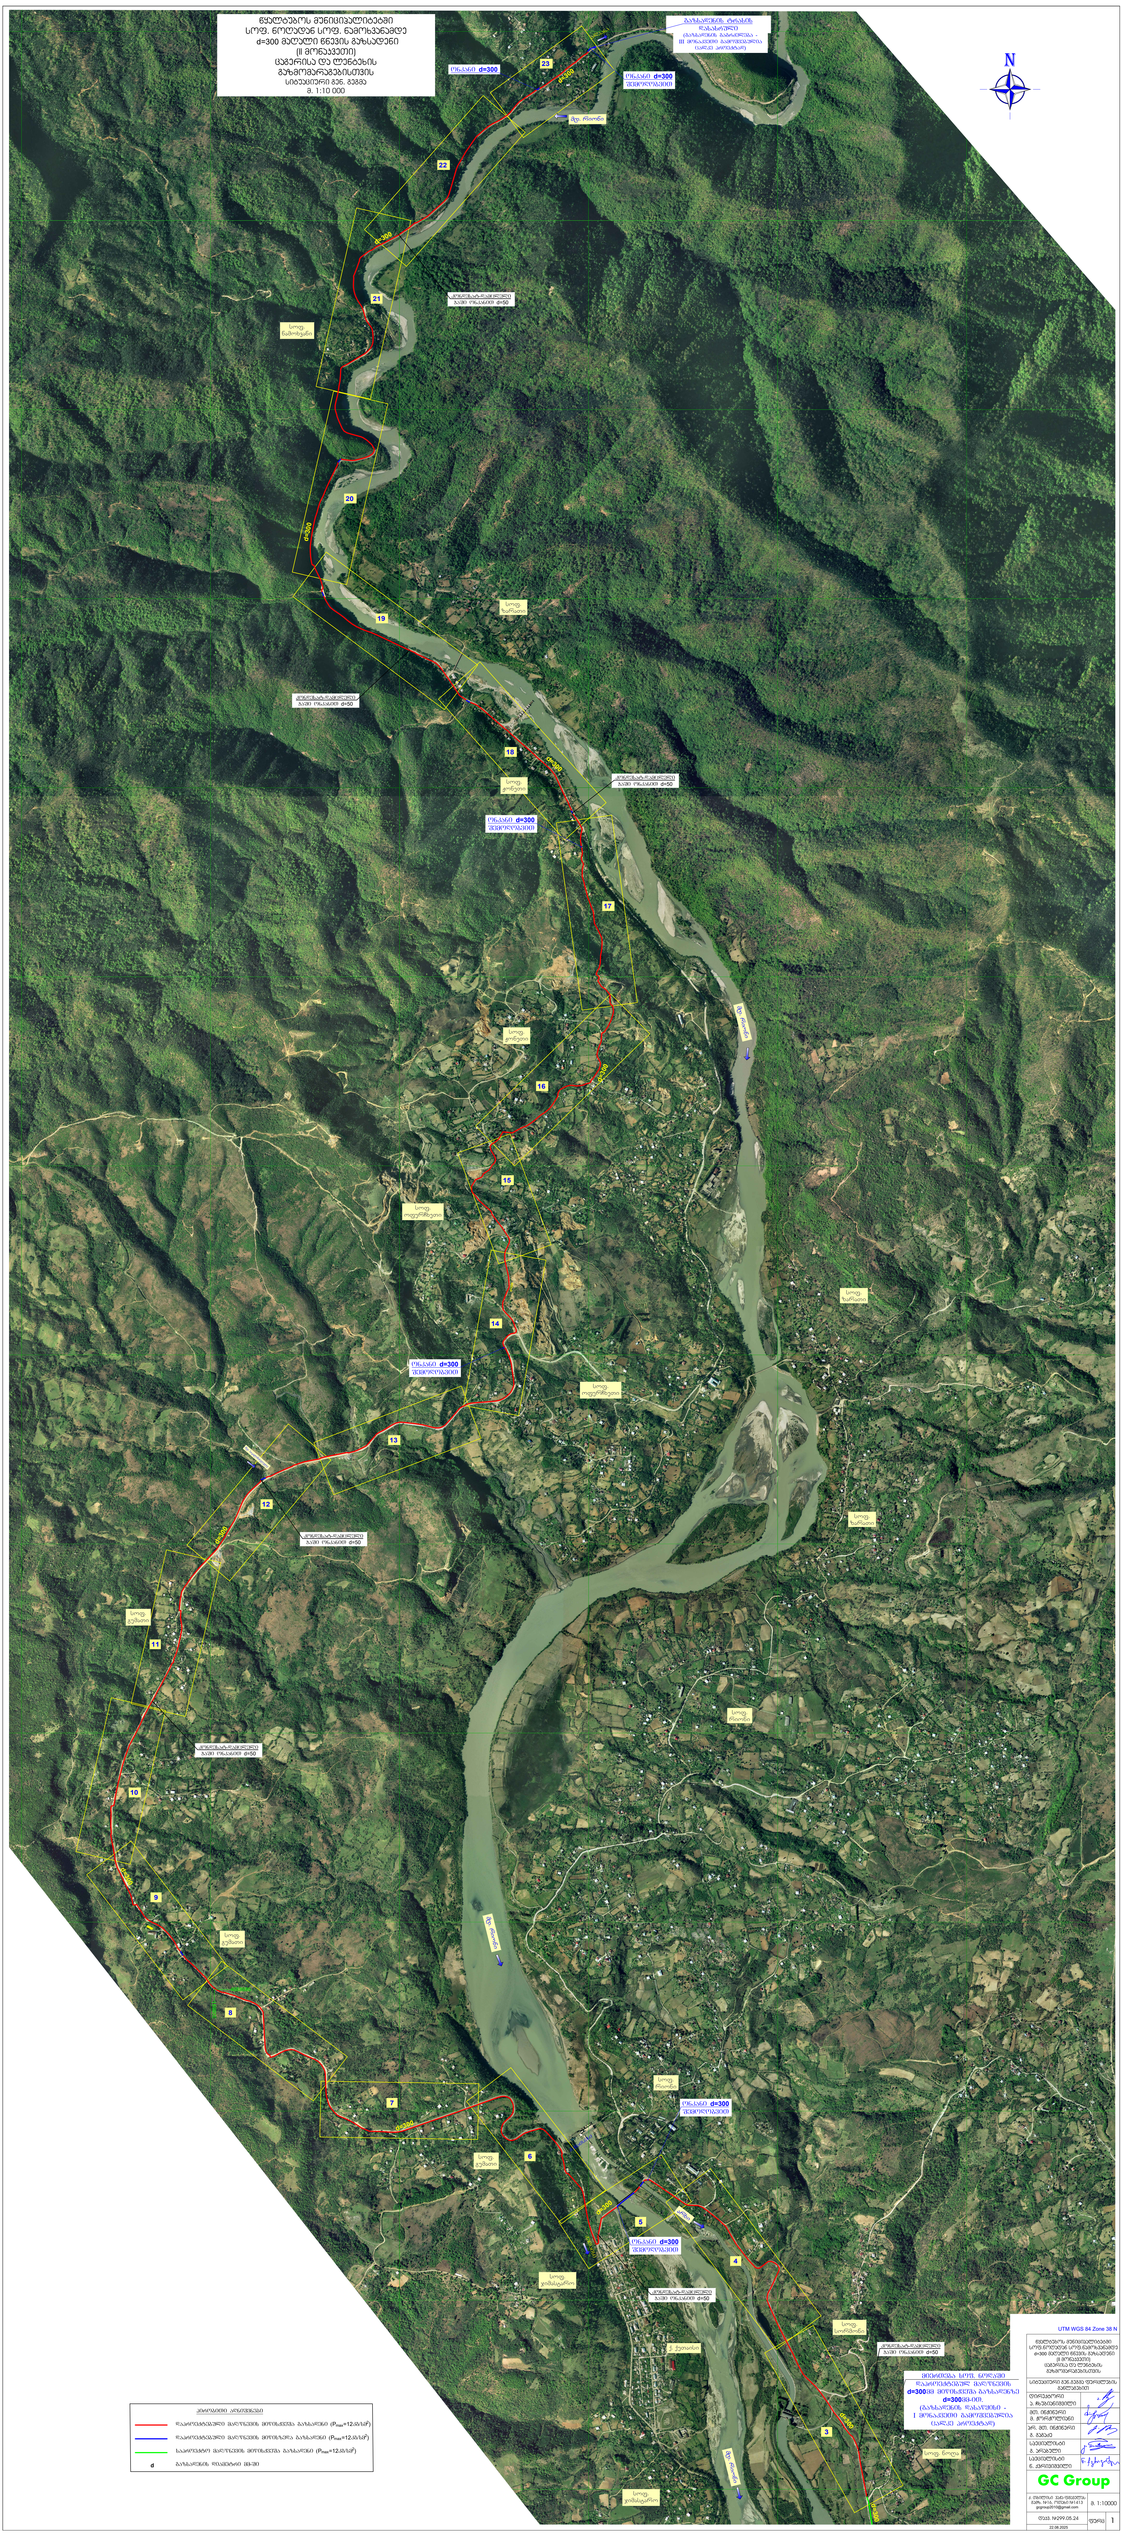
ფეხმეტეხის მენიცისულტიები
სოფ. ნოღურეთ სოფ. ნამოხვანდრე
d=300 მაღალი ნაწევის მუხლადები
(II მოწვევითი)
სპეციფიკა და ლენინების
გეზმომარკებისთვის
სიხშირით 836. 83883
მ. 1:10 000
ბაზისური ტრასის
წერტილის
ბაზისური ტრასის -
III მოწინააღმდეგის
ცეცხლის კოორდინატი
ტრასის d=300
დეფორმაციის
ტრასის d=300
დეფორმაციის
ტრასის d=300
დეფორმაციის