
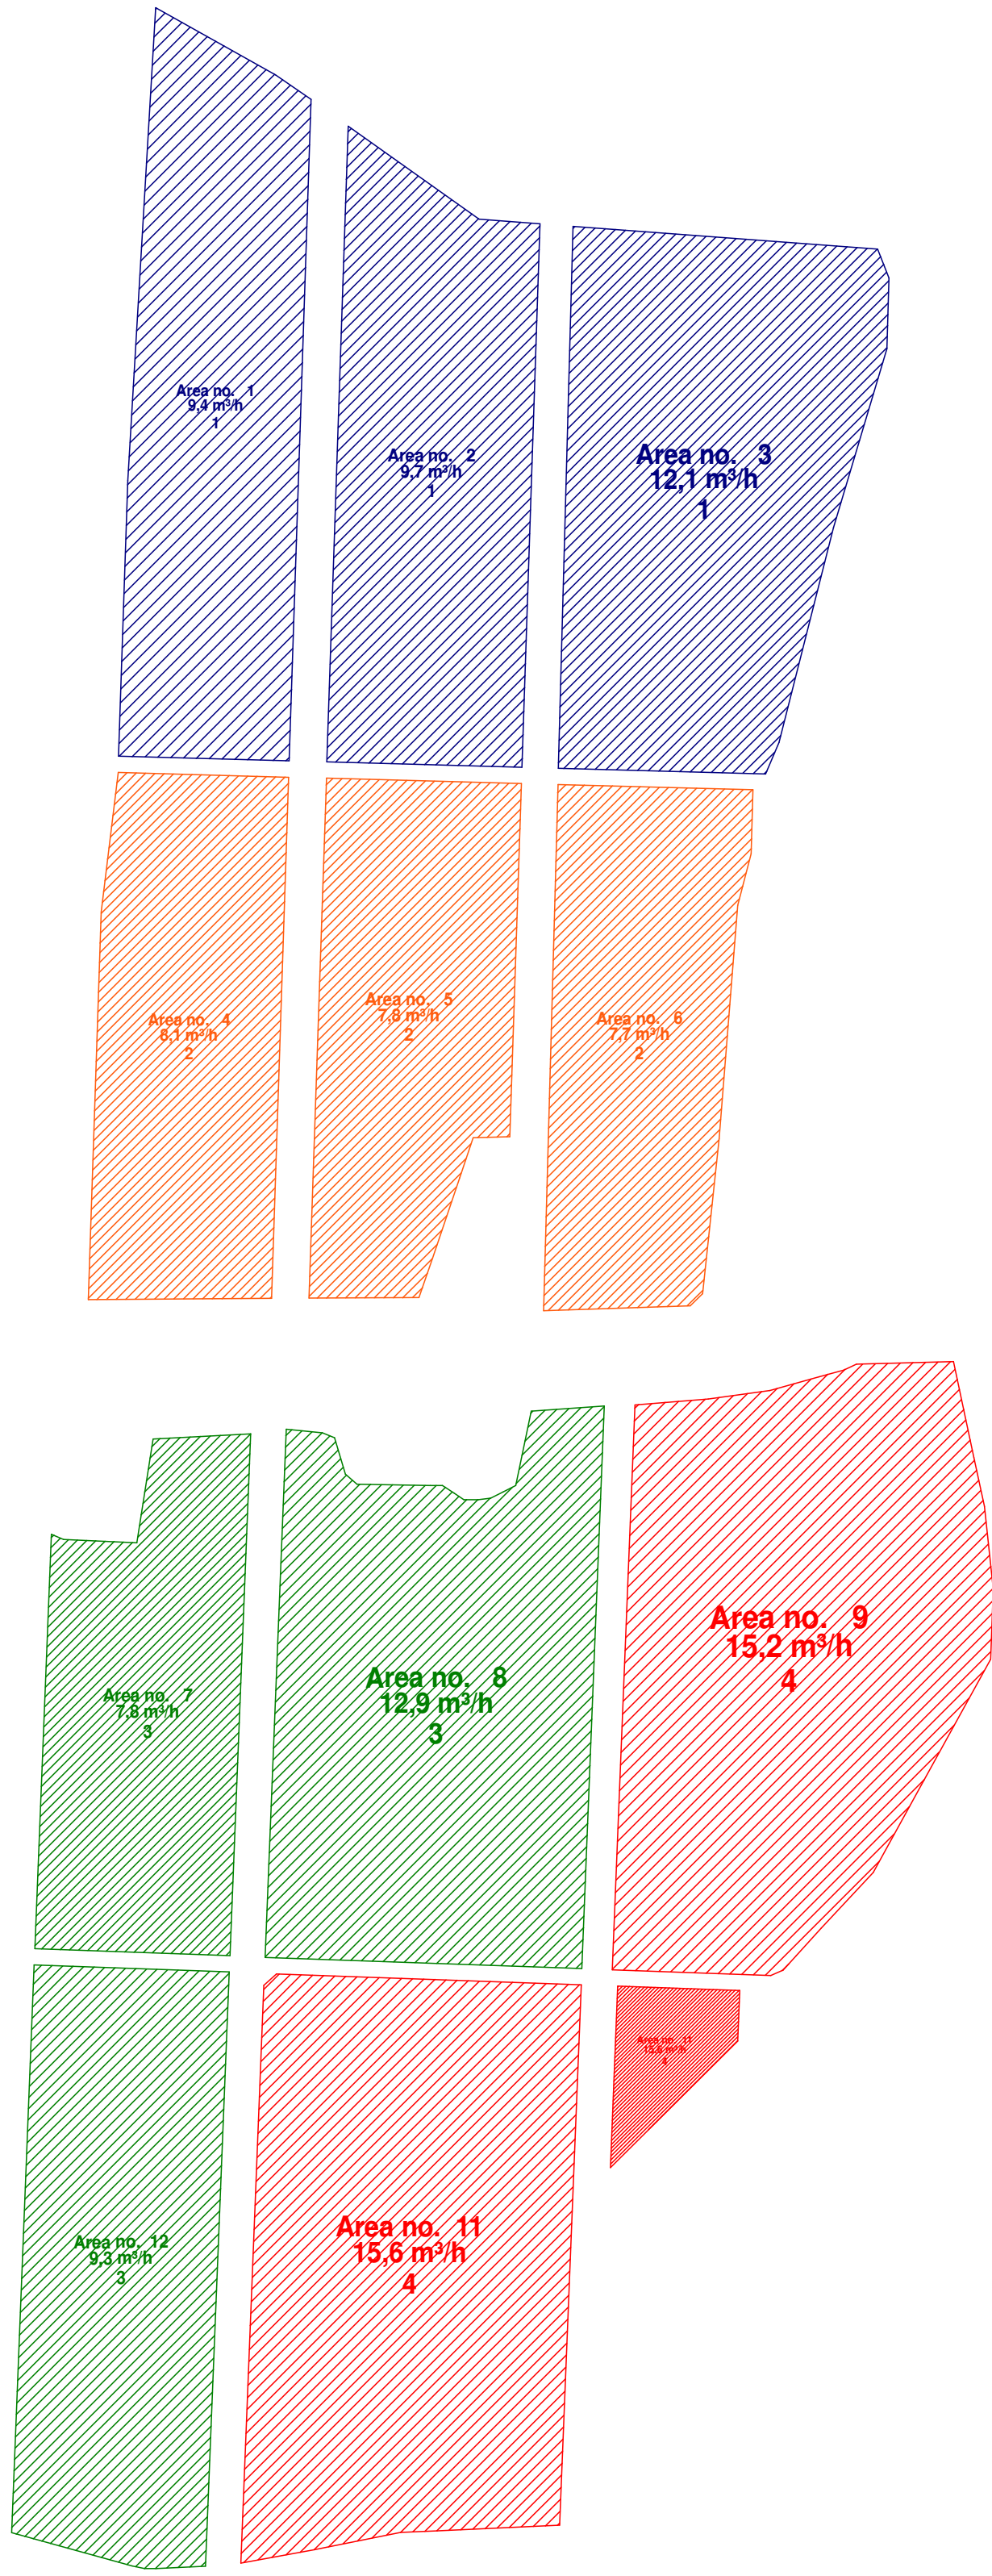


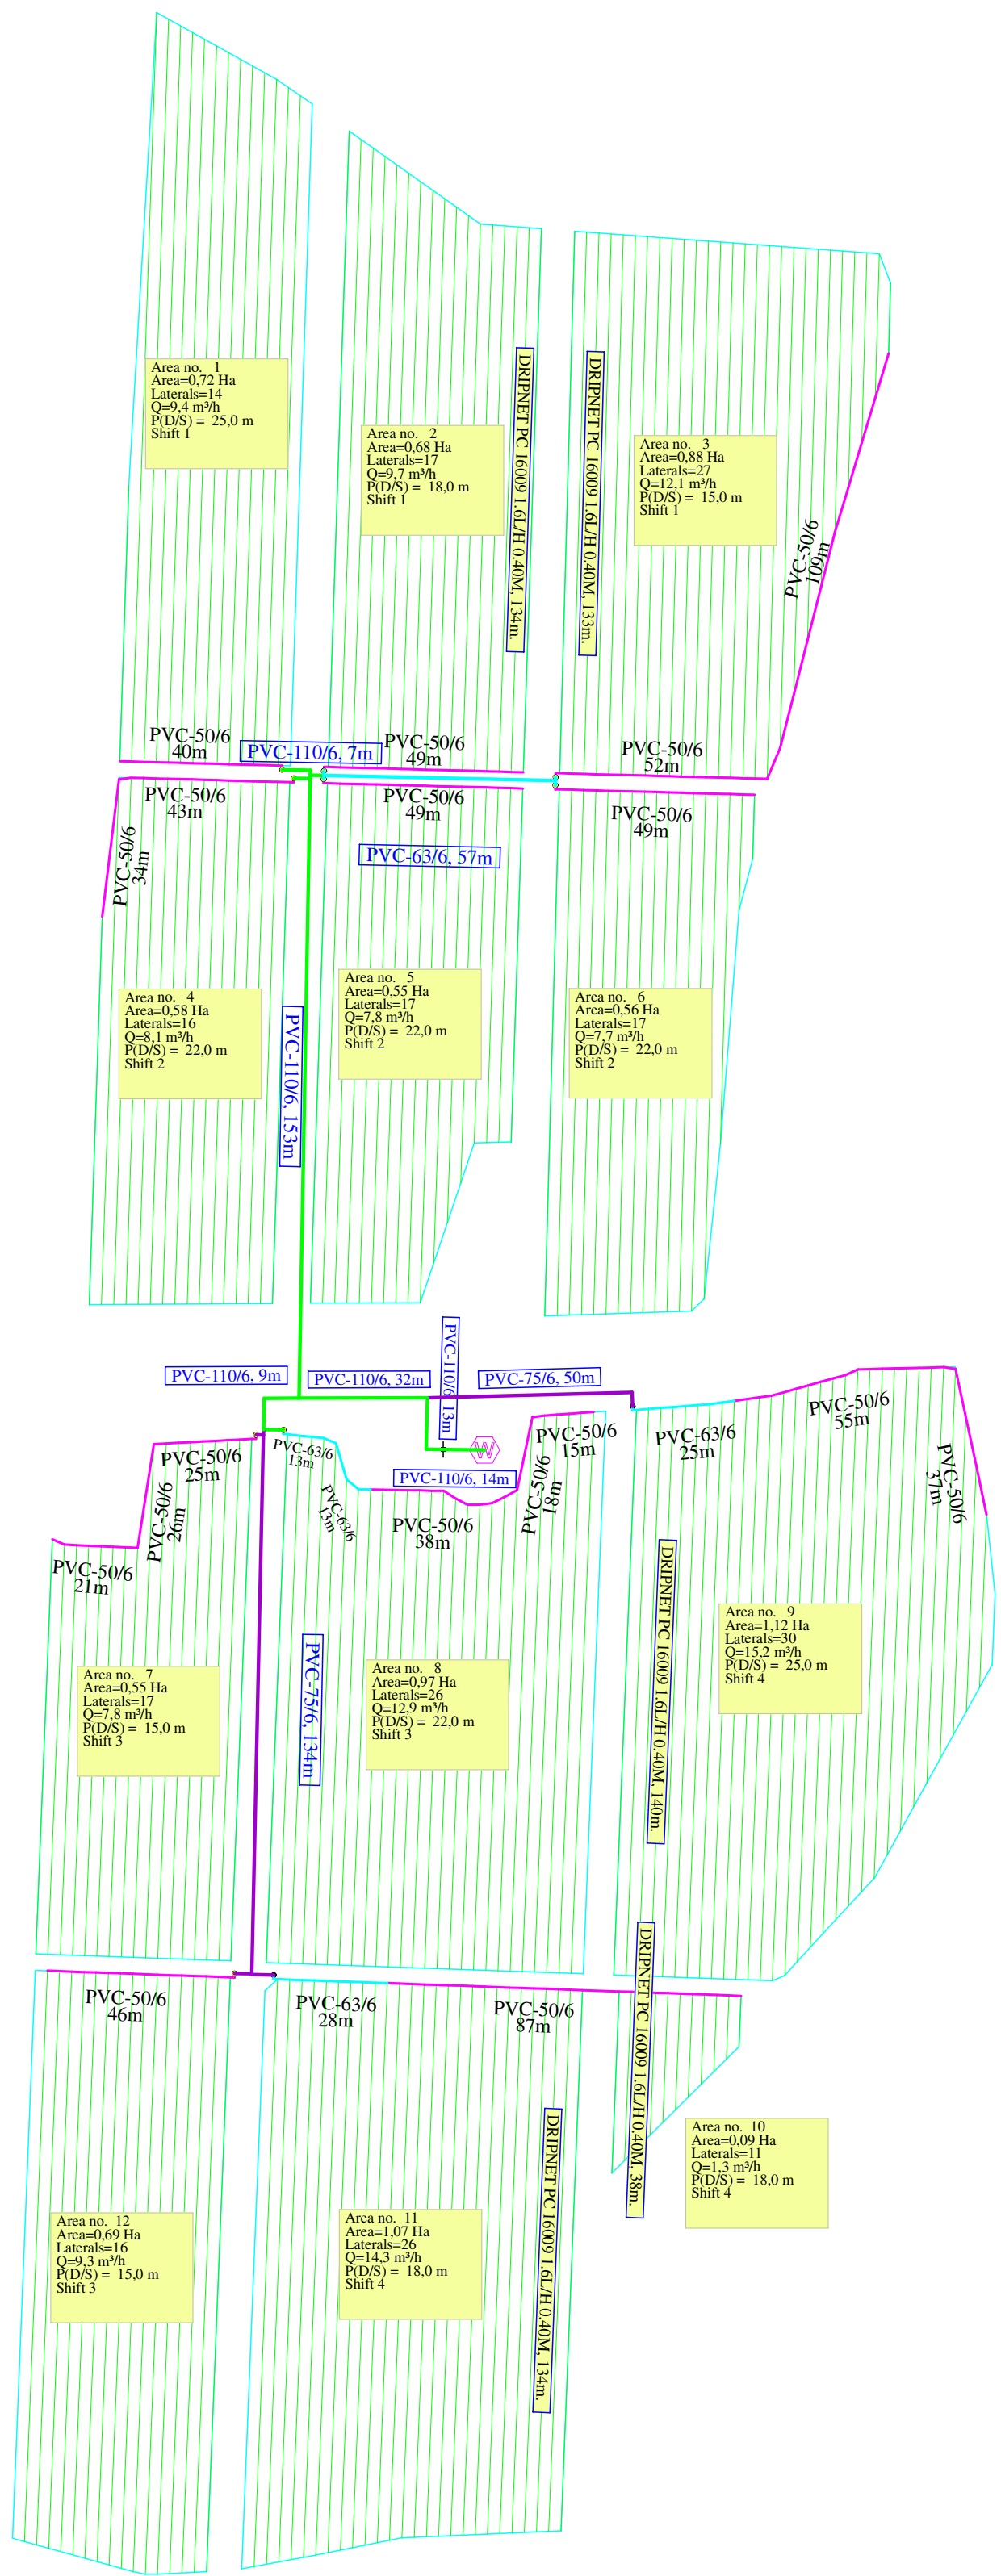

სარწყავი მოწყობები - ბუნებრივი ნიადაგი		
დასახელება	ერთეული	მოწყობები - არსებული
კულტურა		მოცვი
სარწყავი ფართობი (წმინდა)	ჰა	8,4
რიგებს/კვლებს შორის მანძილი	მ	3,0
მცენარეებს შორის მანძილი	მ	0,7
სარწყავი სისტემა		წვეთოვანი სისტემა
წვეთმფრქვევის ტიპი		DripNetPC 16009
წვეთმფრქვევი - მინ. დასაშვები წნევა	მ	7,0
წვეთმფრქვევის ხარჯი	ლ/სთ	1,6
წვეთმფრქვევებს შორის მანძილი	მ	0,40
ლატერალების რაოდენობა რიგზე/კვალზე		1,0
მორწყვის ინტენსივობა	მმ/სთ	1,33
მაქს. დღიური მოხმარება	მმ/დღე	4,0
მორწყვის ციკლი	დღე	1,0
ერთი ოპერაციის ხანგრძლივობა	სთ	3,0
ოპერაციების რაოდენობა	ცალი	4,0
მაქს. დღიური ოპერაციის ხანგრძლივობა	სთ	12,0
ხელმისაწვდომი დღიური ხანგრძლივობა	სთ	20,0
მაქსიმალური საჭირო ხარჯი	მ³/სთ	32,0
საჭირო წნევა წყალმომარაგების წყაროსთან	მ	39,0

— DripNet PC 16009 16,0/4.0 MM
— Water PVC PPE 508 Glue
— Water PVC PPE 638 Glue
— Water PVC PPE 758 Glue
— Water PVC PPE 1108 Glue

CH-40M-4BS-27x11W-43-036-V1-2014
CH-30M-4BS-27x11W-43-036-V1-2014
HEAD CONTROL Flange Conn. 2
Water Supply

Rev:			
Country:	Location:		Client:
System:	Crop:	Area(ha.):	Designer: SOPHIO
 This document has been prepared in accordance with generally accepted engineering practice. It is based on data, which was provided to Netafim by the customer, the accuracy and/or veracity of which were not verified by Netafim, and for which Netafim is not responsible. This document is the exclusive property of Netafim and can only be used in conjunction with products to be purchased from Netafim. This document shall be returned to Netafim by the customer immediately upon Netafim's request. All rights reserved to NETAFIM COPYRIGHT © www.netafim.com			Date: 22.05.2024
			Scale: 1 : 3300
			Job No: GEV160RK NEW